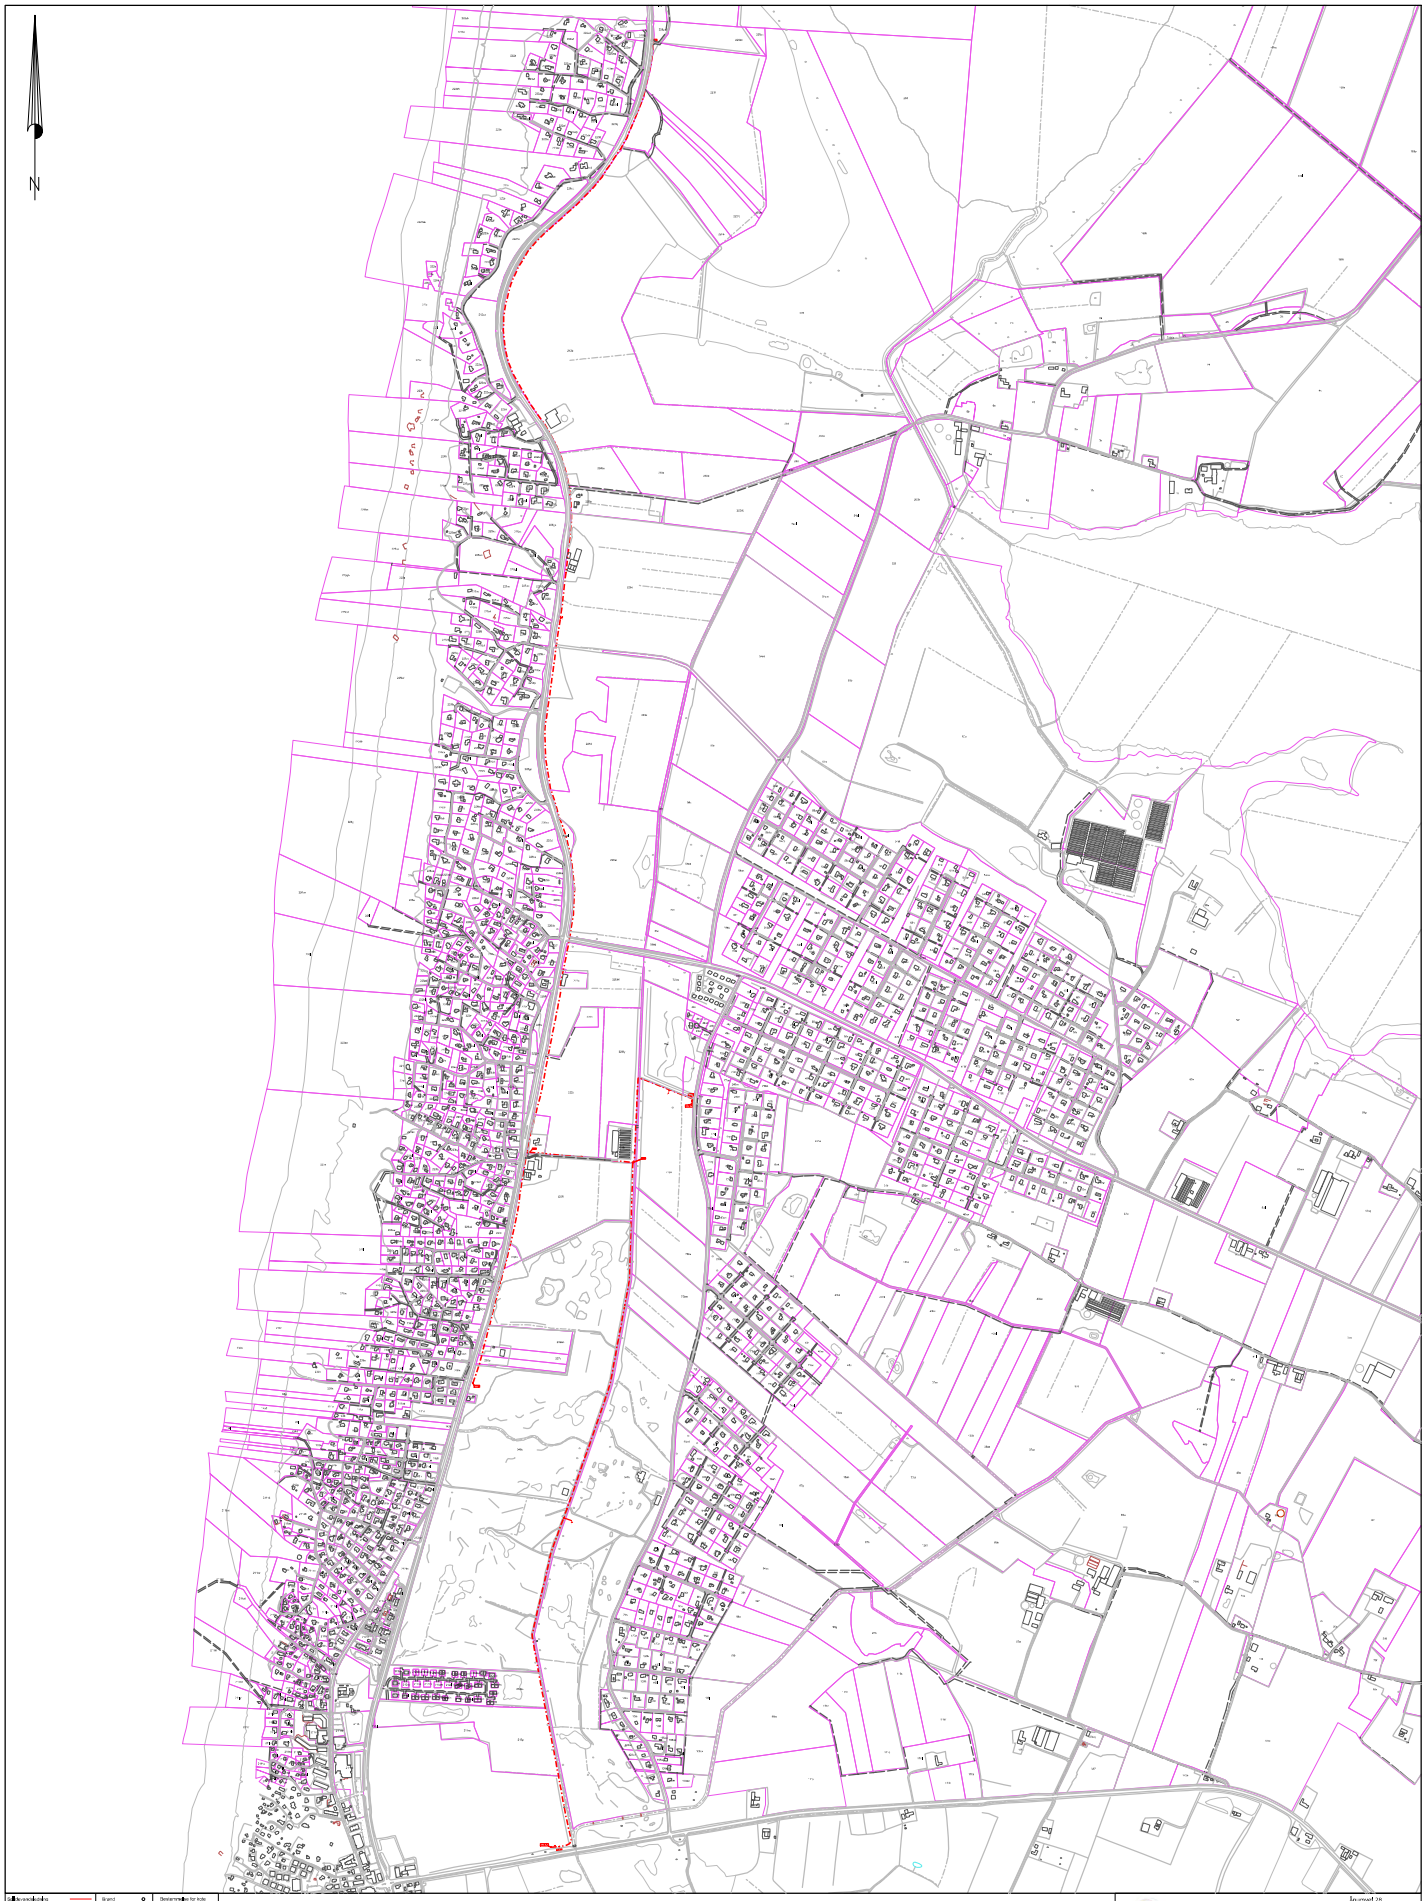

Spildevandsledning		Brønd	
Trykledning spildevand		Renseanlæg	
Ledning spildevand		Overløb	
Ledningsledning		Pumpe	
Trykledning tørlos		Vandbrønd	
Ledning tørlos		Ventil	
Regnvandsledning		Standrør	
Trykledning regnvand		Punkt	
Ledning regnvand		Afspærring	
Dræn		Reduktor	
Dreninledning		Renseledningsnet	
Ledning under jord		Bygninger	

Beskrivelse for kote

Ukendt	(0)
Skønnet	(1)
Projekt	(2)
Digitaliseret	(3)
Fotogrammetri	(7)
Landmåling	(L)
Tilslængelse	(A)
Brønddæksel	(B)
Ukendt	(N)

Datum/ref: FVG2.inc
Koordinat: ø

Ringkøbing-Skjern Forsyning A/S

Ålumvej 28
6900 Skjern
Tlf.: 96 74 85 00
www.ringkoeb-skjern.dk

Projekt: Transportledninger sommerhuskloakering Spildevandsplan 2019-2027			
Projektleder: mazn	Kortbilag	**Tegn. nr:** 01	
Tegner: mazn	Ansøgning om tillæg til spildevandsplanen	**Målt:** 1:6000	
Koordinatsystem: DVR90		**Dato:** 26 nov 2019	
Fil:	Lodsfjerg Hede og Søndervig	**Rev.:**	